


- LEGENDE :**
- Limites administratives communales de Villalier
  - Limites administratives des communes alentours
  - Éléments de paysages remarquables ponctuels
  - Points de vues remarquables
  - Zones Inondables - Positionnement à titre indicatif
  - Constructions :
    - Bâtiment en dur
    - Construction légère
    - Mise à jour cadastrale des constructions
  - Prescriptions :
    - Espaces Boisés Classés
    - Éléments de paysage remarquable linéaire
    - Limites parcellaires
  - Délimitation du territoire en zones :
    - Ap
    - A
    - 1AU
    - 1AUa
    - 1AUX
    - 2AU
    - UA
    - UB
    - UE
    - UX
    - N
    - Ne
    - Nj
    - Nt

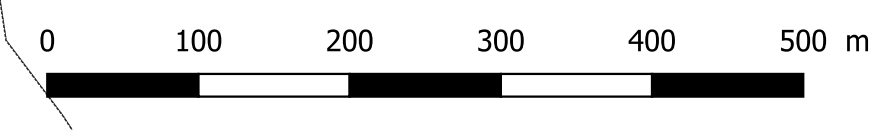



DEPARTEMENT DE L'AUDE  
Commune de VILLALIER

PLAN LOCAL D'URBANISME



PIECES REGLEMENTAIRES

Documents Graphiques

Arrêté le :	Enquête Publique :	Approuvé le :

REALISE PAR : JEPE - VISA : ANL  
PROJECTION : Lambert 93 - RGF 93  
ECHELLE : 1/ 5000ème  
DATE : 4 Novembre 2019  
NUMERO D'AFFAIRE : 18069

Plan établi par :  
  
  
